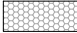

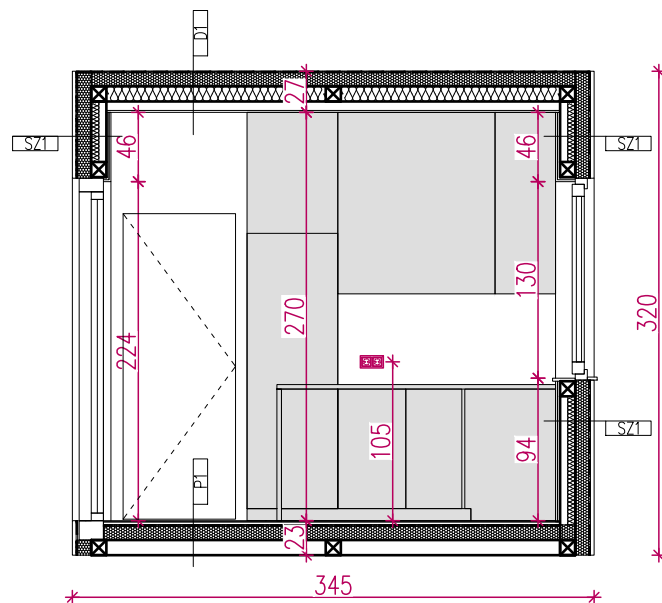


PRZEKROJE | skala 1:50

Uwaga: niniejszy rysunek to rysunek koordynacyjny, nie może być traktowany jako projekt wykonawczy lub projekt wnętrz;

-  izolacja termiczna z płyt PIR
-  izolacja termiczna z wełny mineralnej

PRZEKRÓJ B-B



PRZEKRÓJ A-A

